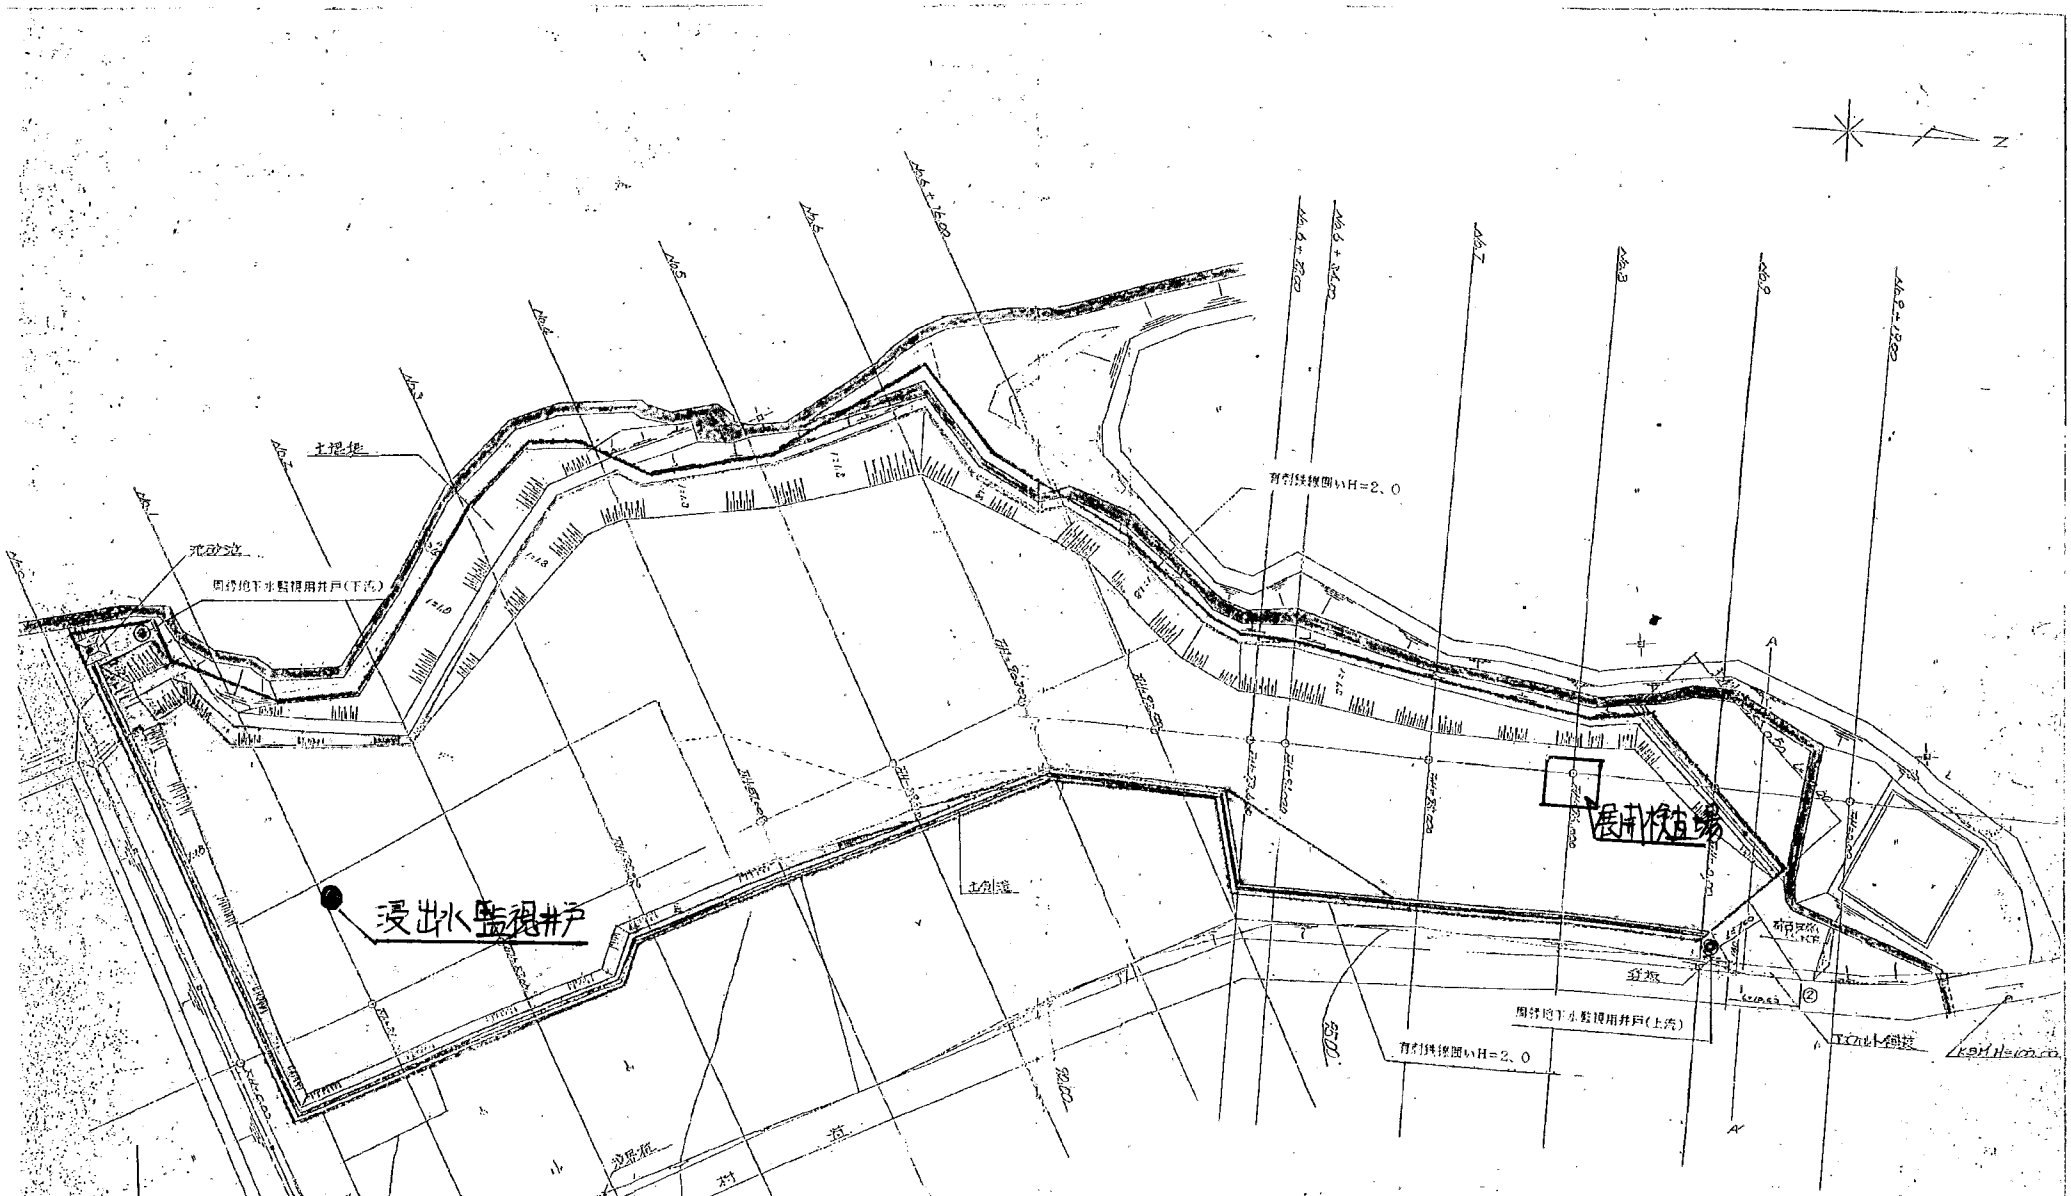

凡例

	事業区域
	既埋立(埋立中)
	埋立完了地
	計画法面
	現況法面
→	流水方向
××××	有刺鉄線囲い
	未施工地

事業名	(株)佐藤興産 産業廃棄物最終処分場
所在	盛岡市大ヶ生8地割字赤坂1-1
図名	現況埋立平面図
縮尺	1:700
作成年月日	平成21年4月20日
設計	(有)鎌崎調査設計
申請者	株式会社 佐藤興産